Электроснабжение южного кампуса
Ixcellerate Фаза М5.1

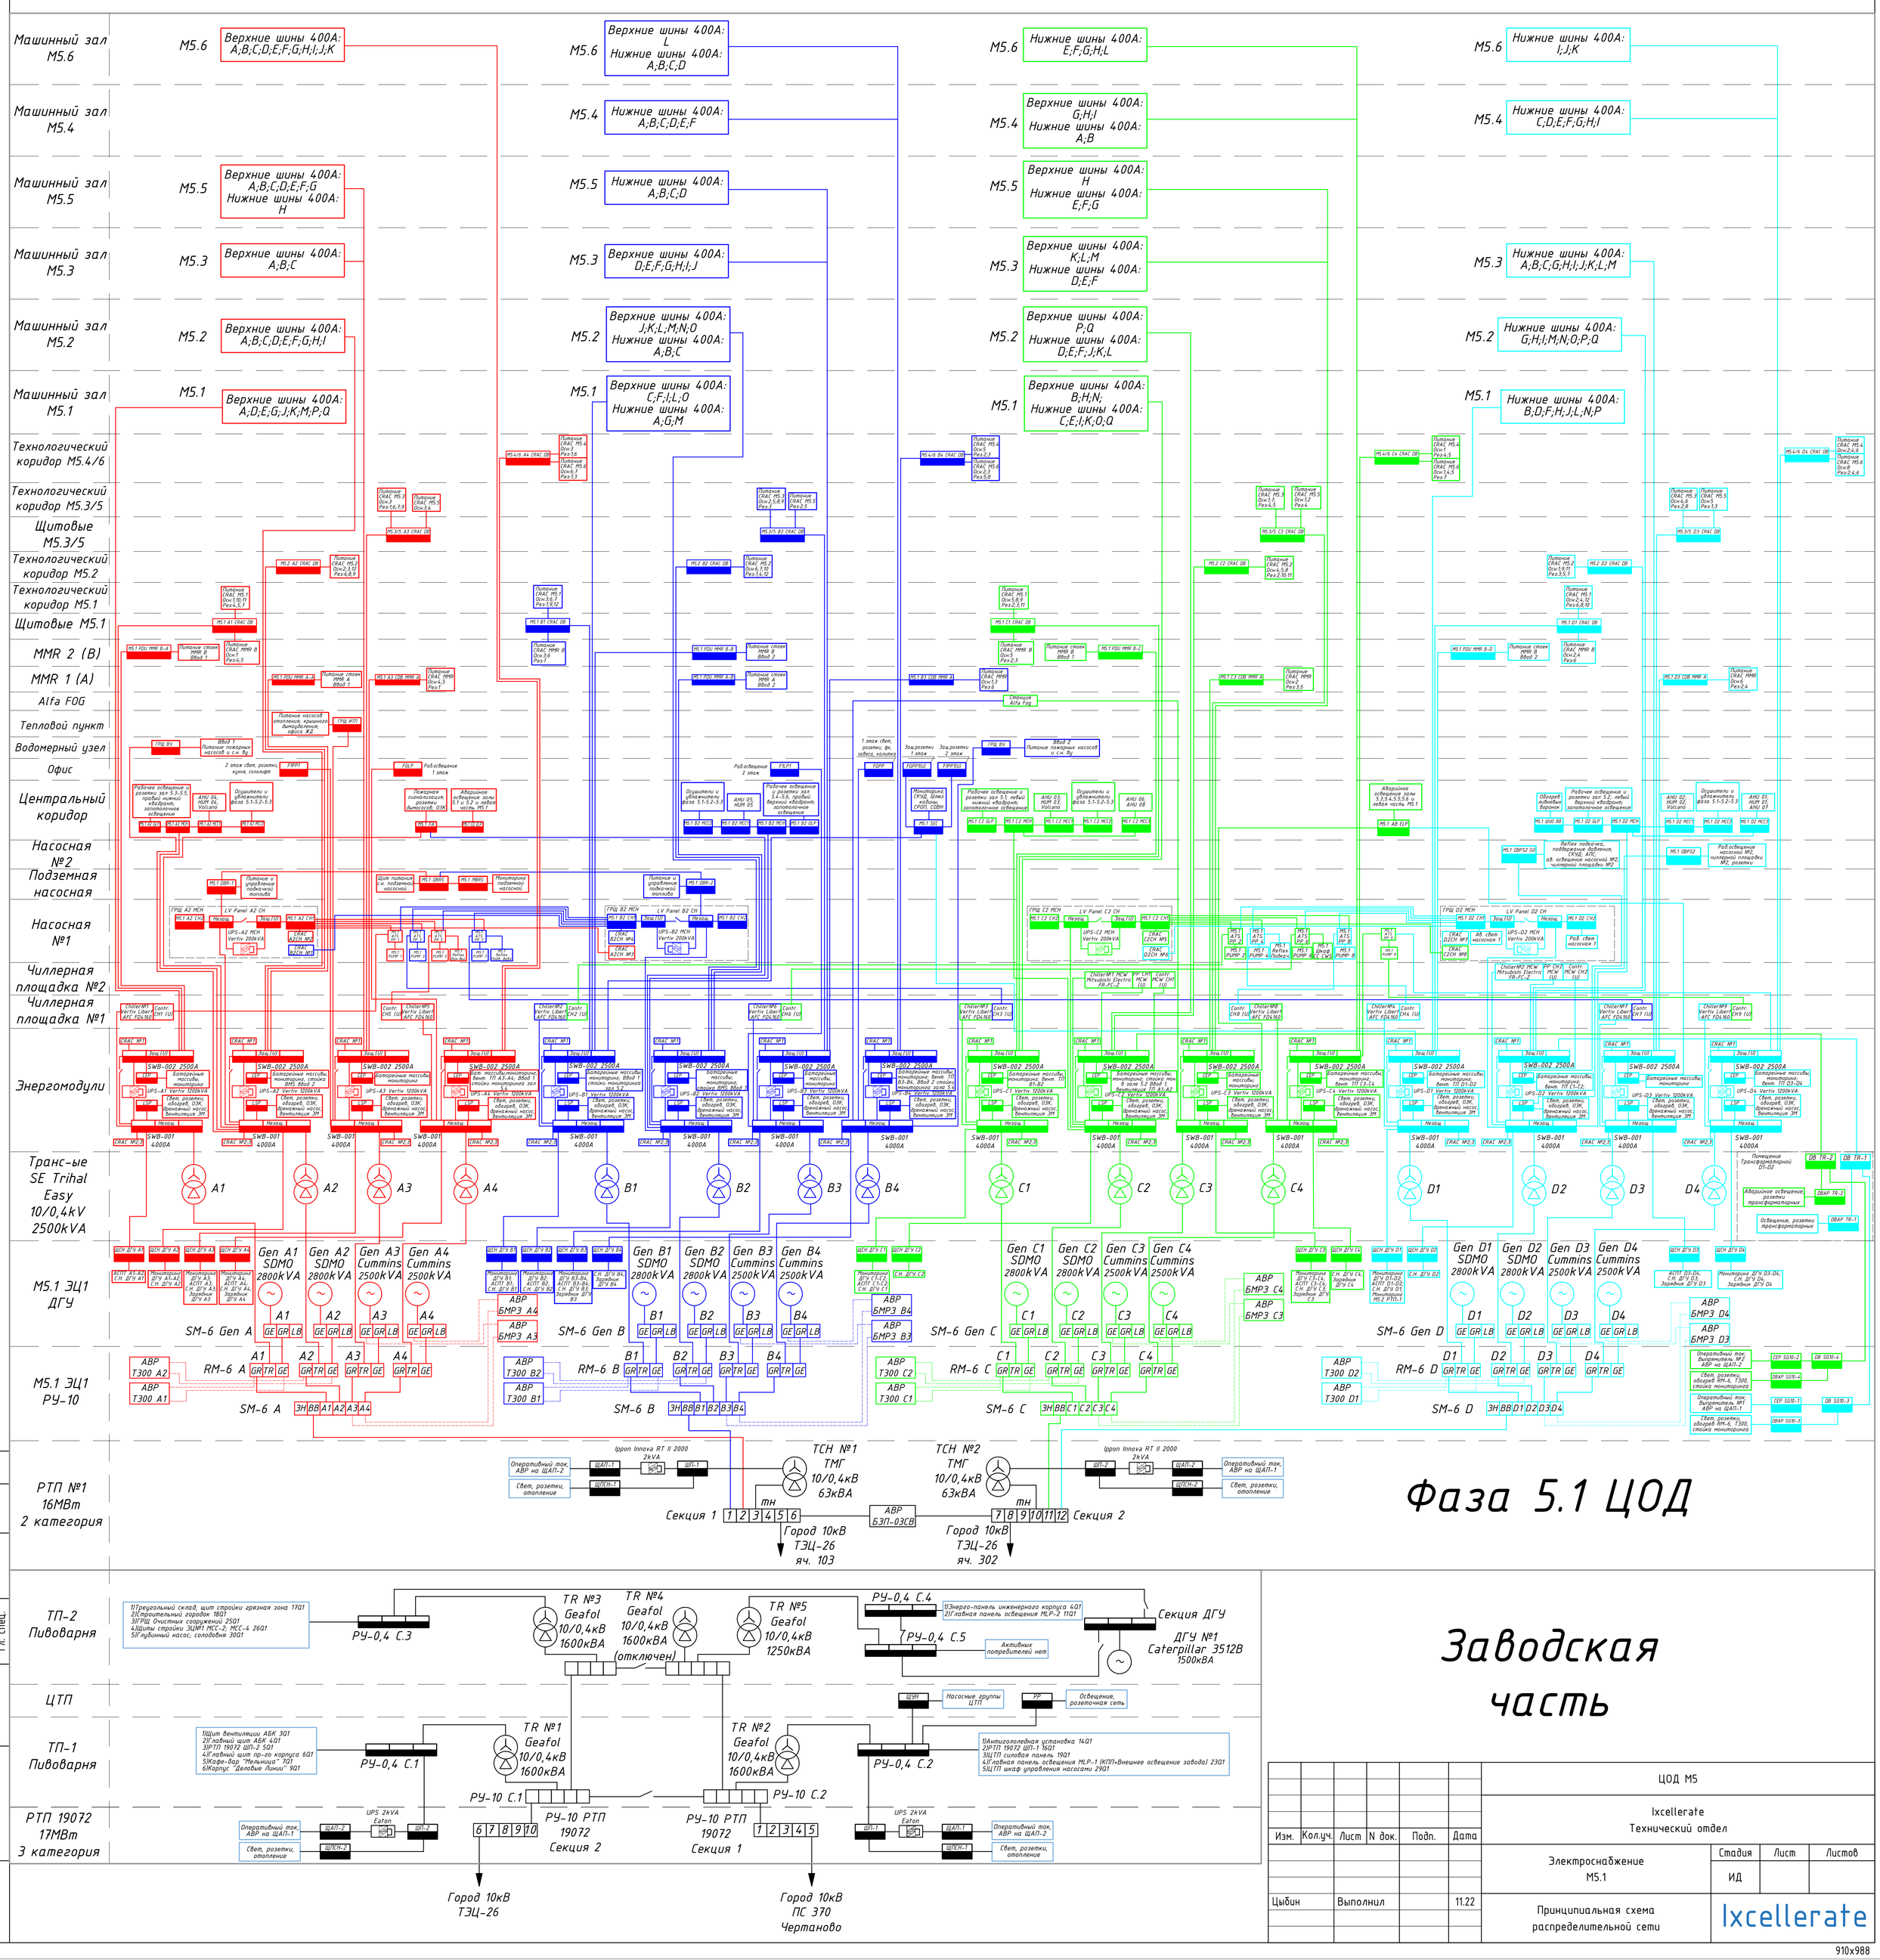

Заводская часть

Изм.	Кол.уч.	Лист	N док.	Подп.	Дата
Цыбин		Выполнил			11.22

ЦОД М5

Ixcellerate Технический отдел

Электроснабжение М5.1

Стадия	Лист	Листов
ИД		

Принципиальная схема распределительной сети

Ixcellerate

Согласовано

Гл. спец.

Взам. инв. N

Подп. и дата

Инв. N подл.

910x988